
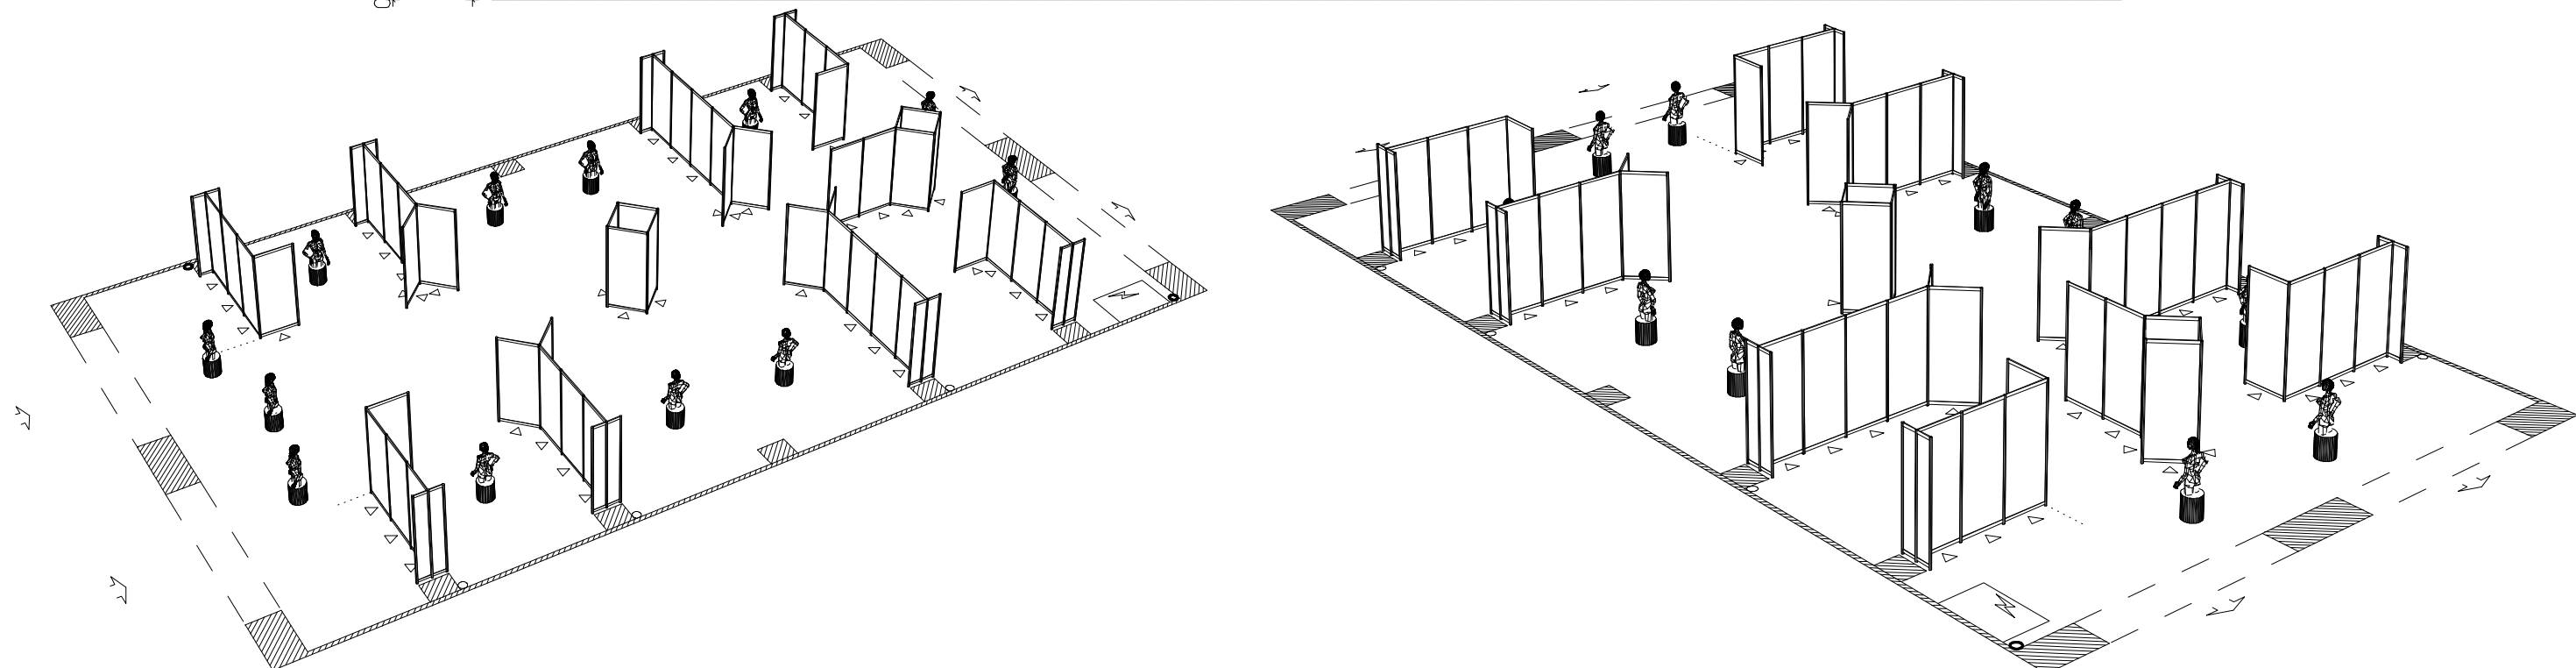


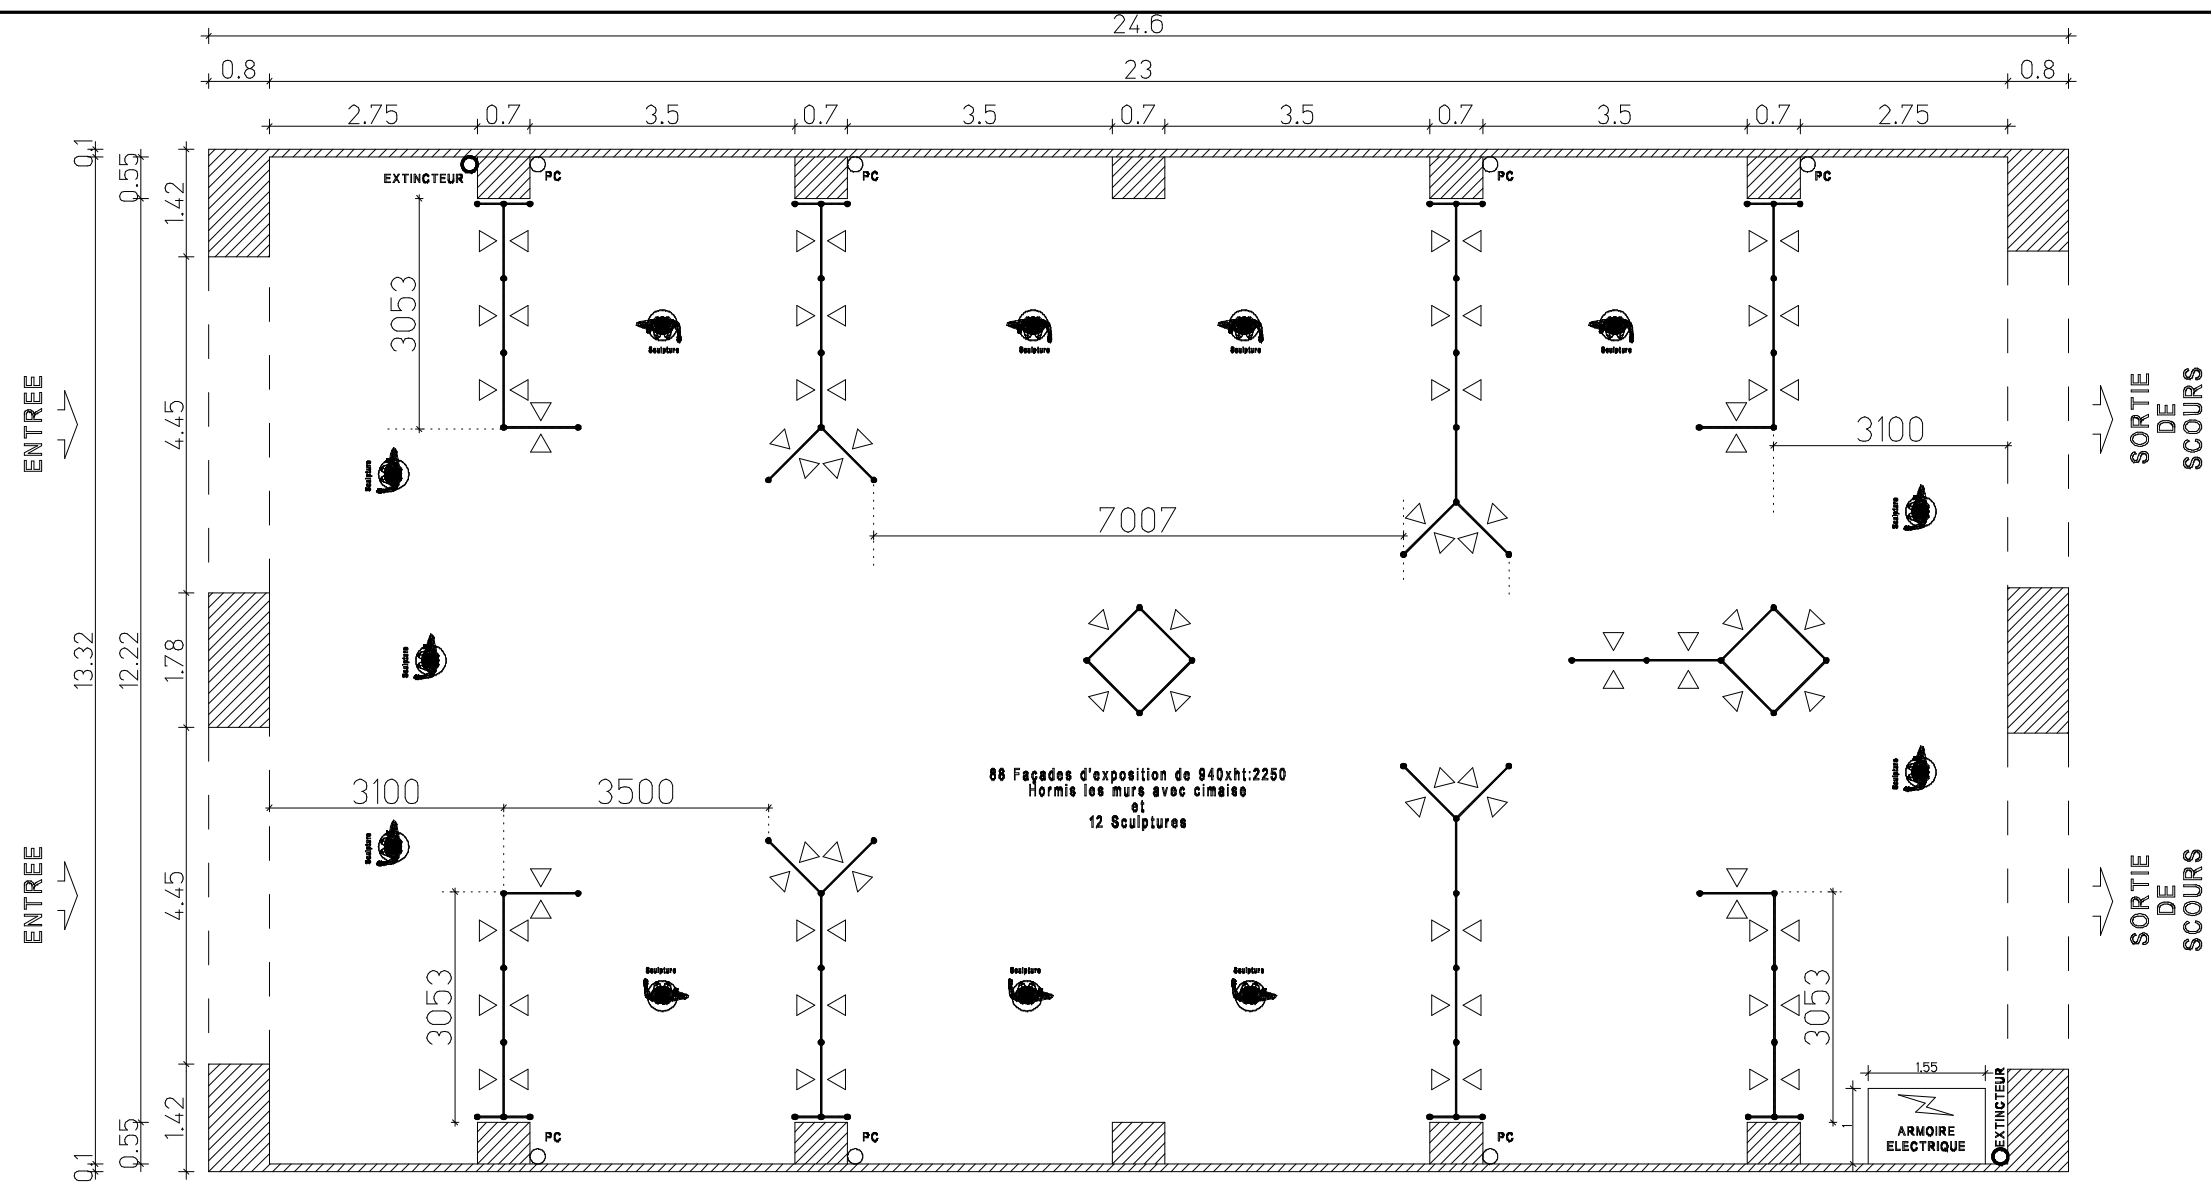

Salon :	EXPO PHOTO	Client :	DANIEL DEVOLDER	Date :	13/02/15	PLAN PERS	Concepteur: VM	<i>imagin'expo</i>
Du 25 au 3 mai 2015	LEGUEVIN HALLE	Aluminium Mélaminé	Gris Gris	N°....	Ech. : 1/100°	A3	Commercial : C.I.Giustranti	Conception, Installation de stands Tél : 05.61.00.17.00 Fax : 05.61.00.17.09 http://www.imaginexpo.com